

Просторная высокая гостиная:

Площадь 47 кв.м

Высота 3.5 м

Панорамные окна на террасу


Второй свет с обратной стороны

Встроенная кухня с фронтом 4200мм (7 блоков по 600)

Остров и обеденный стол

Просторная диванная зона с экраном

Камин

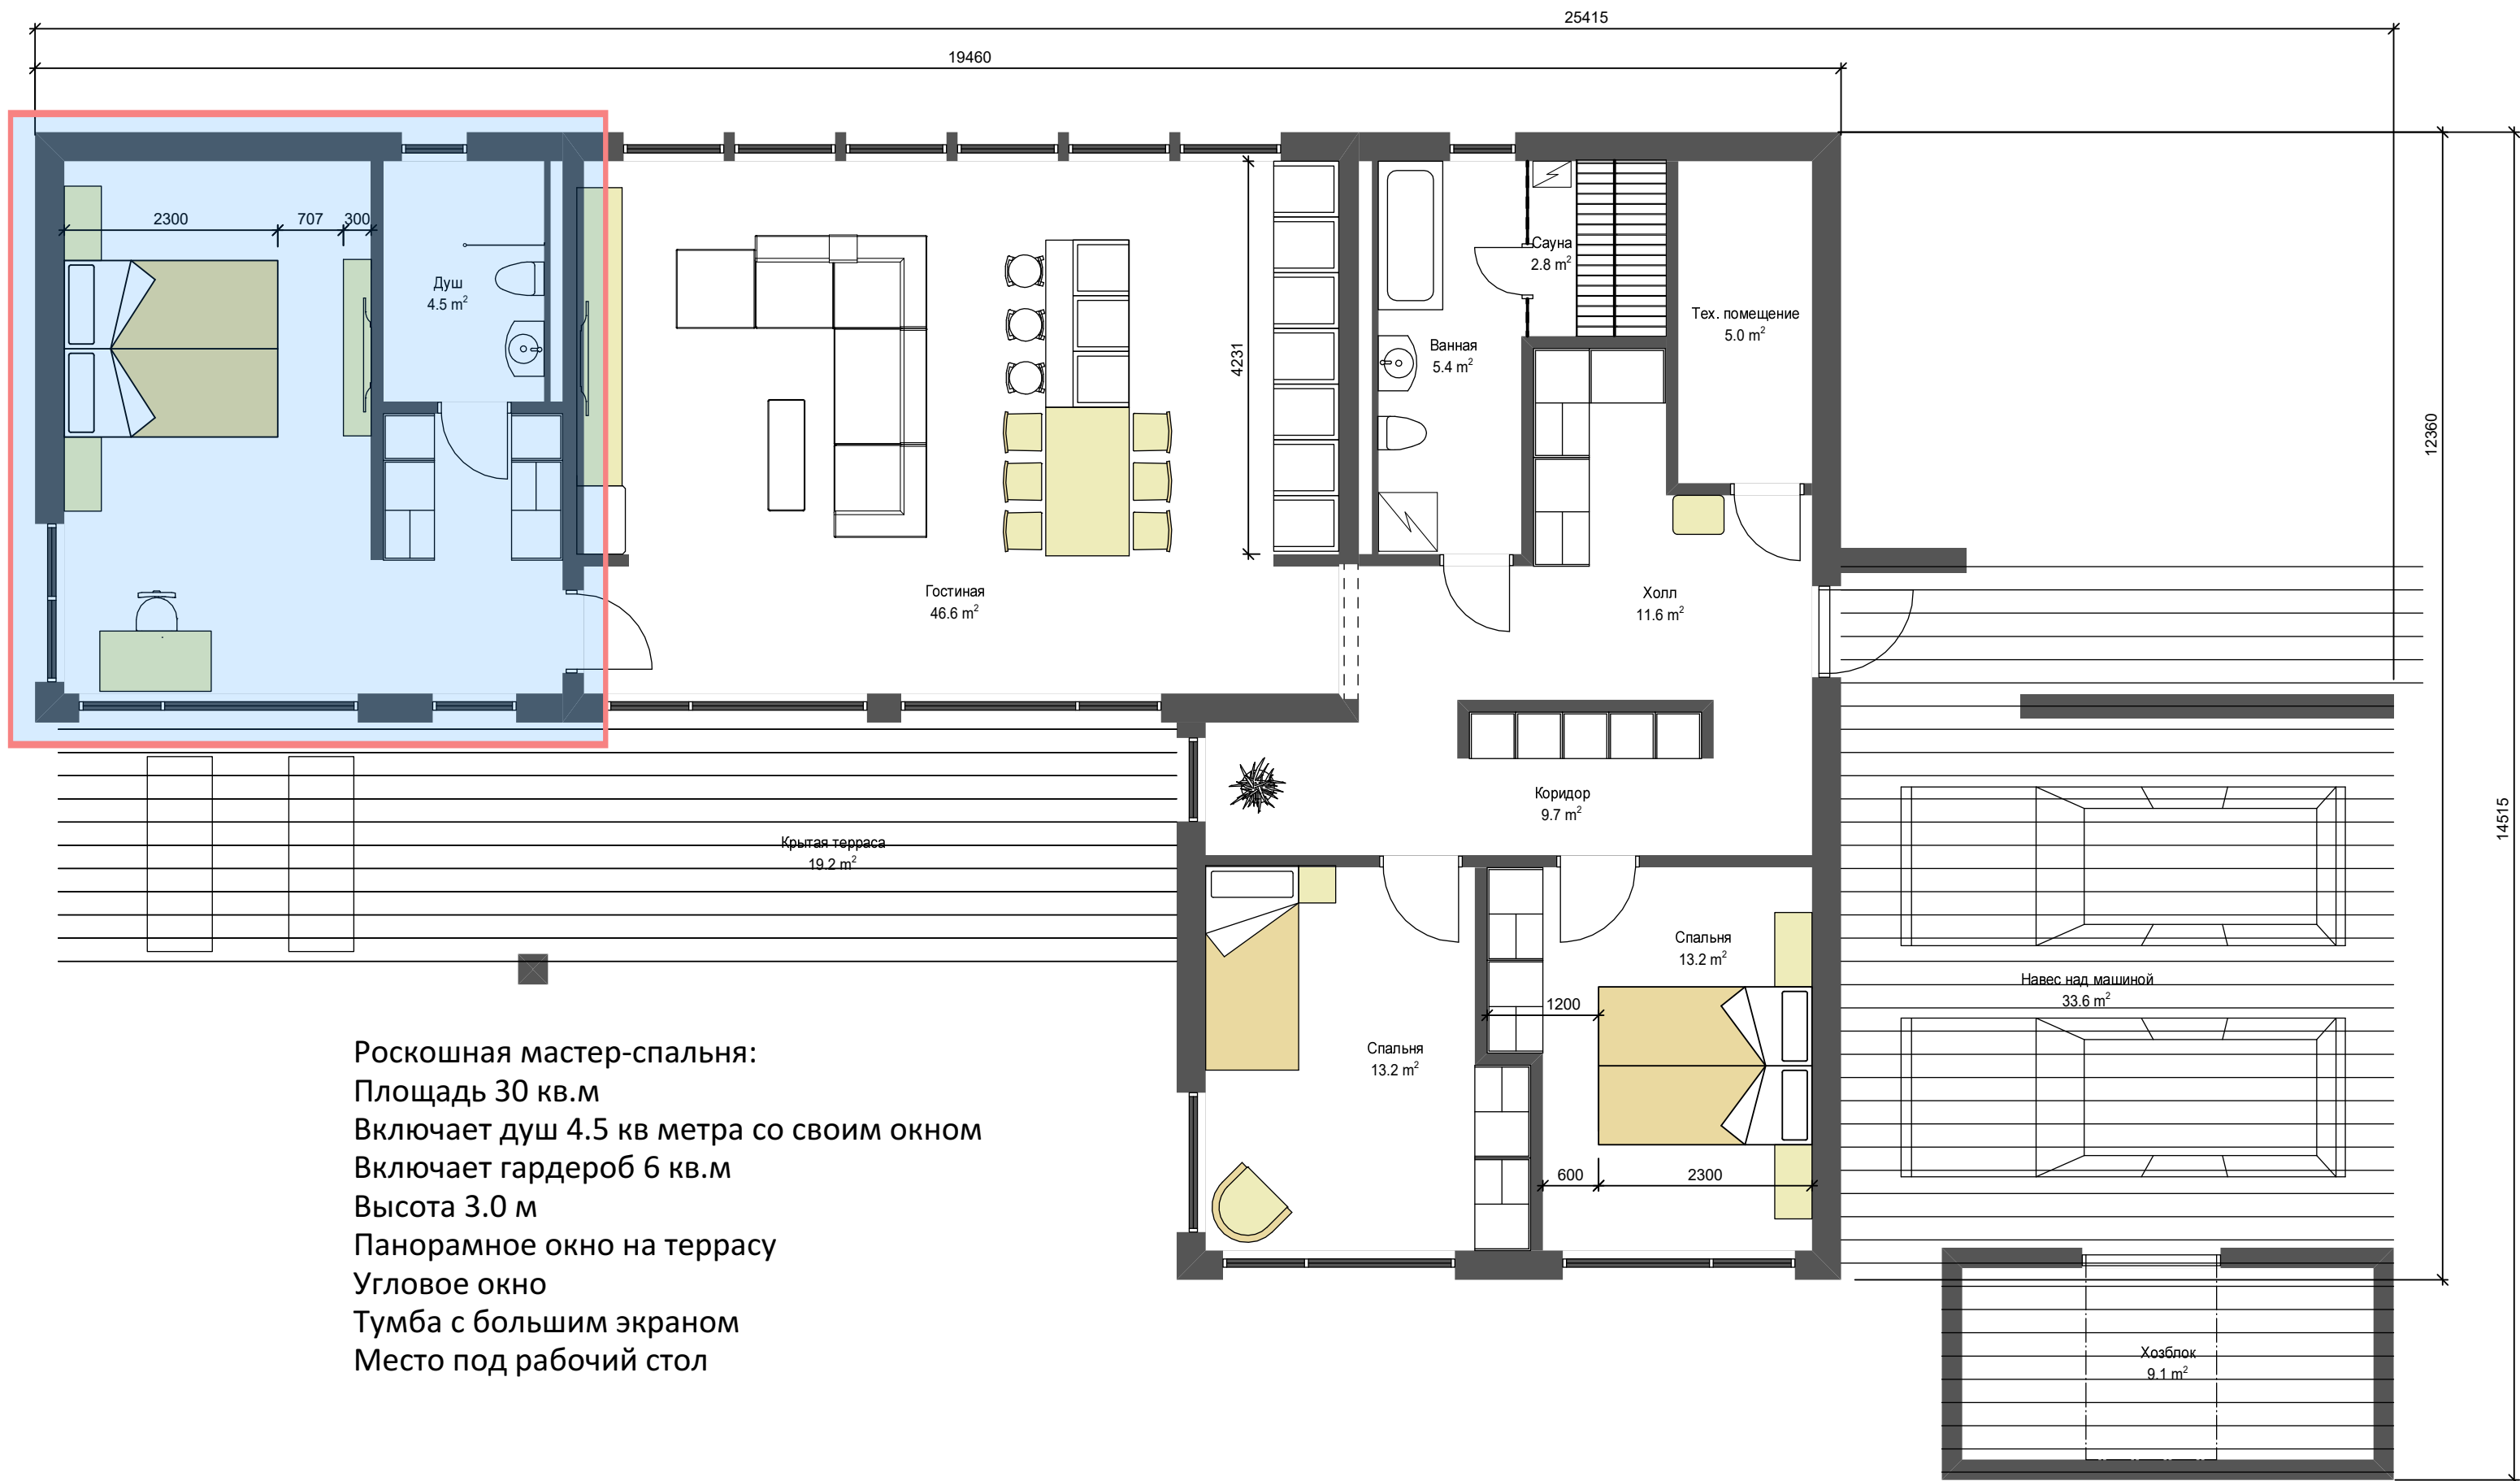



Две просторные спальни/детские:

Площадью по 13.2 кв.м

Высота 3.0 м

Под двуспальные и односпальные кровати

Панорамные окна высотой 2500 на террасу

Встроенные гардеробы


Место под рабочий стол

Вход из своего небольшого холла


Двери высотой 2300



Технический блок:
 Просторная ванная 5.4 кв.м со своим окном
 Место и подводка под стиральную и сушильную машину
 Сауна 2ю8 кв.м
 Техническое помещение 5 кв.м

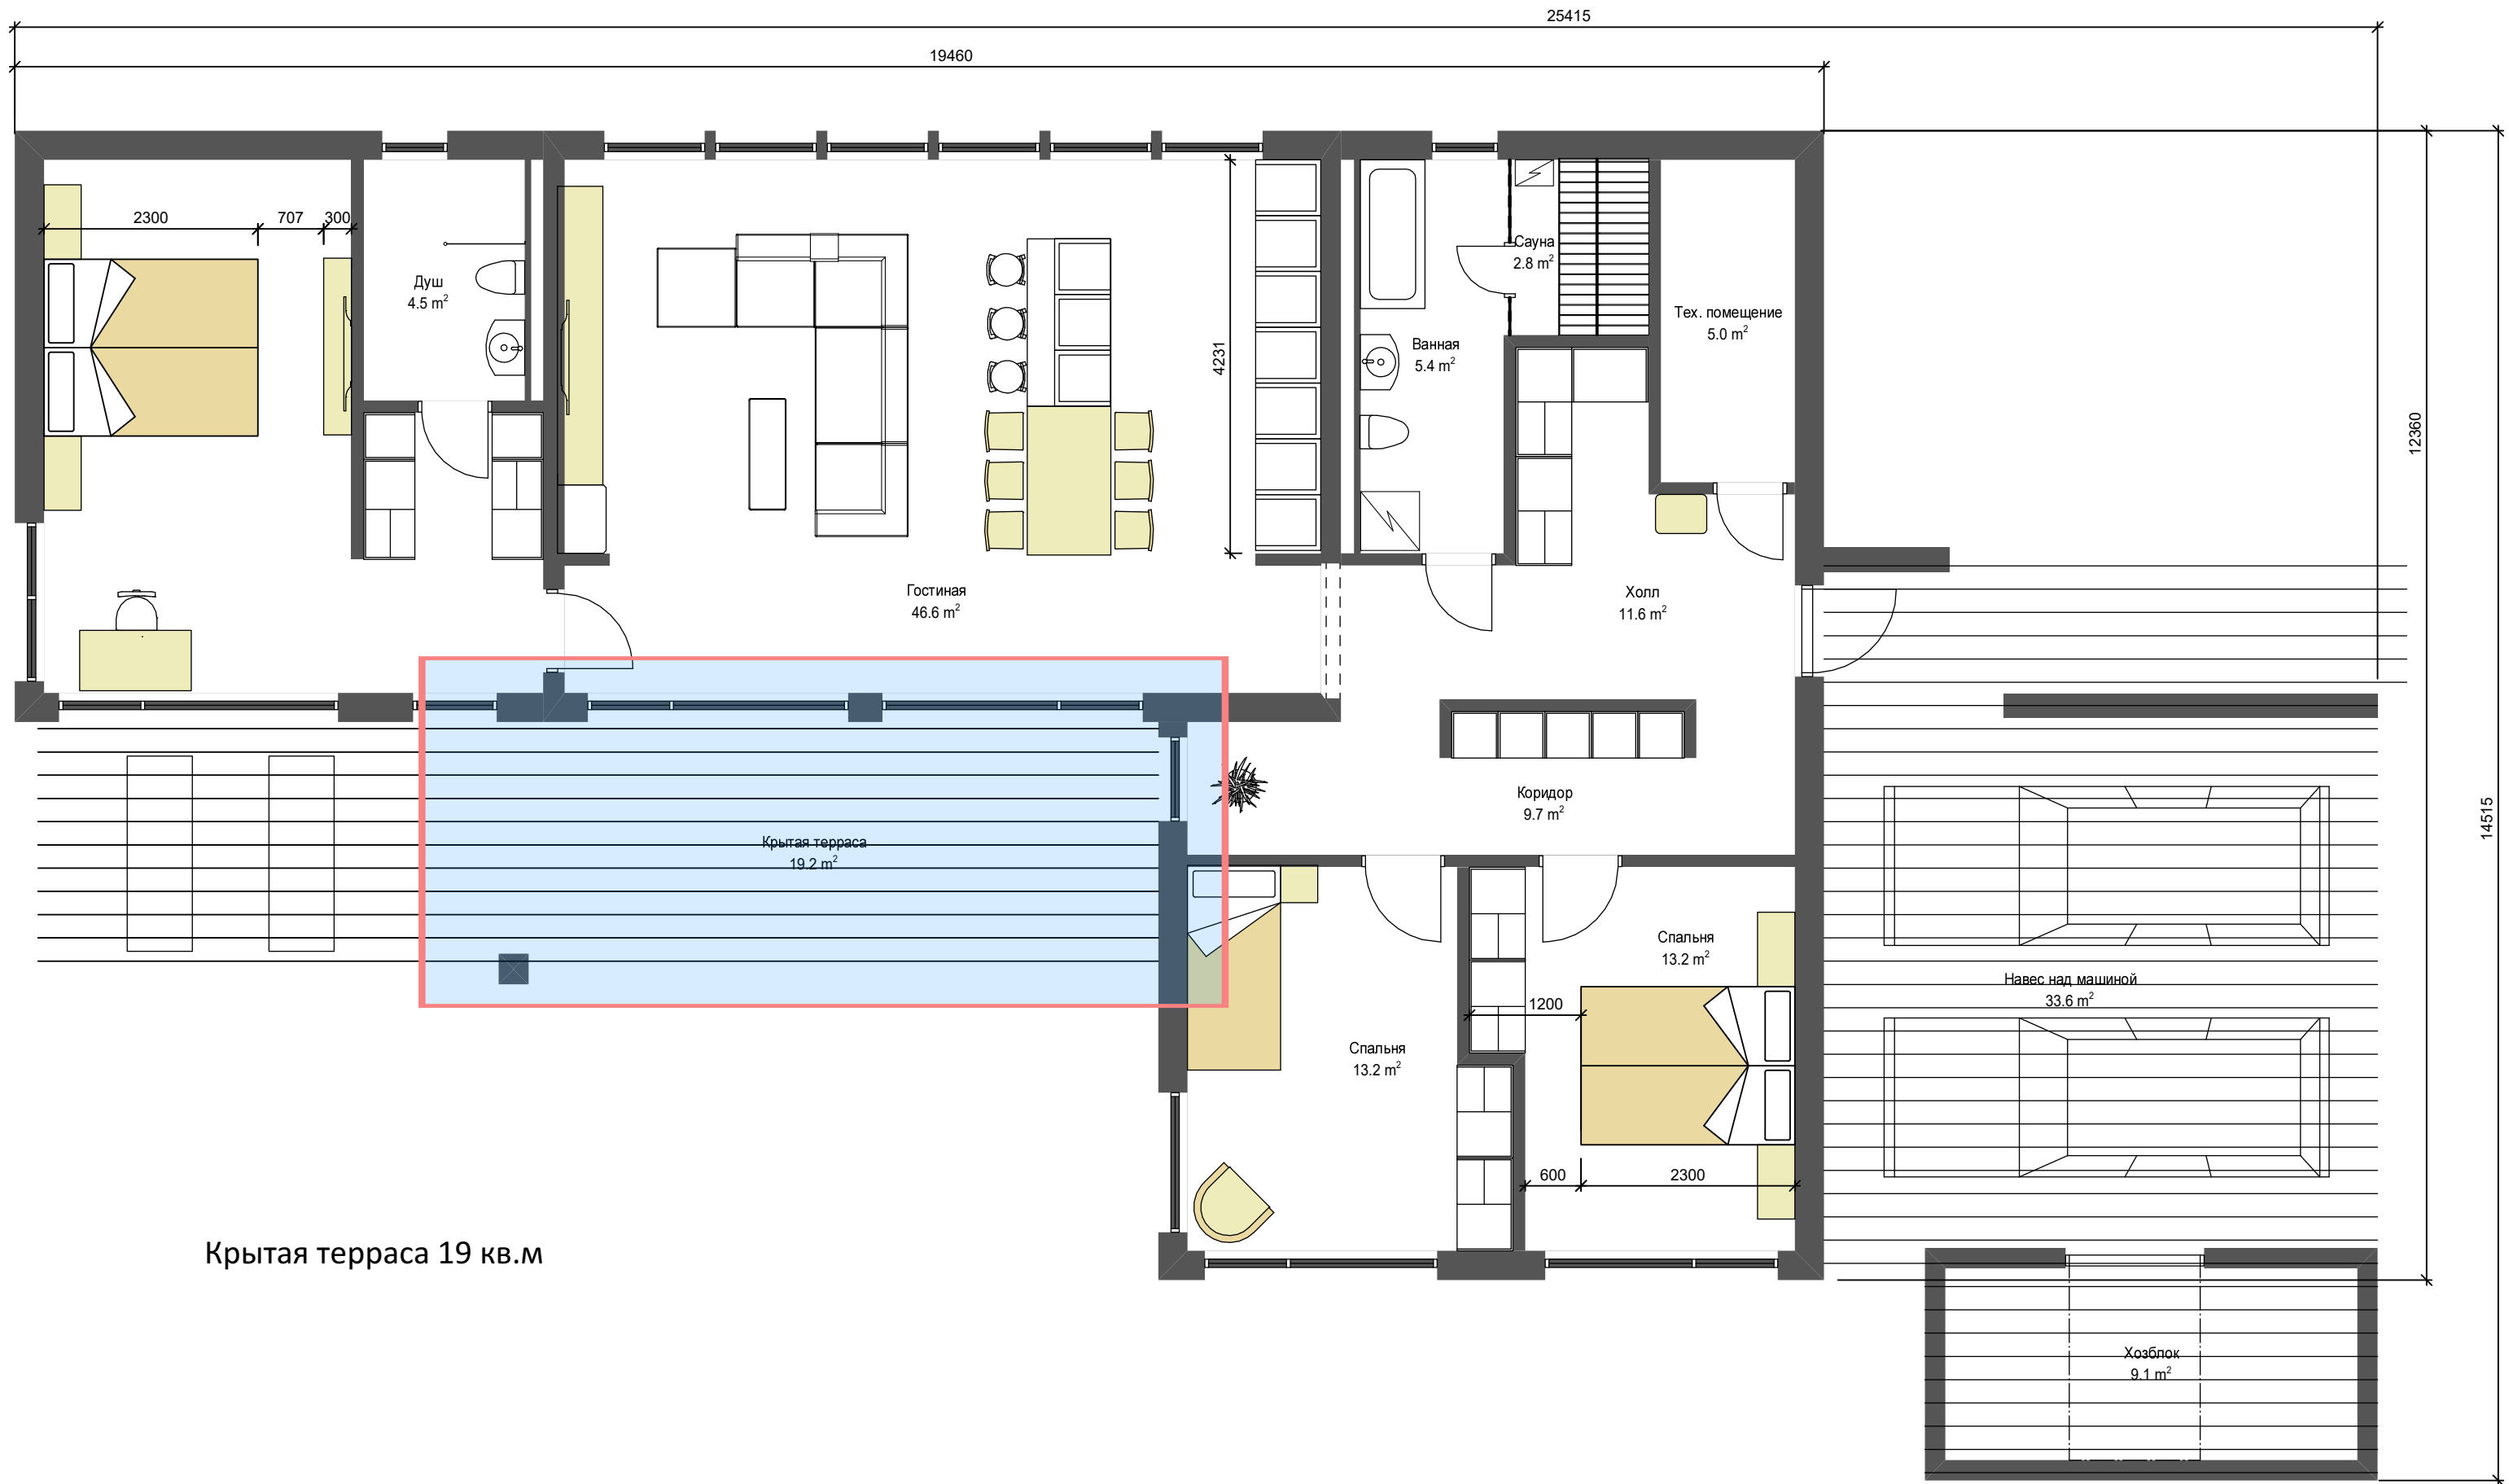

Крытая терраса 19 кв.м

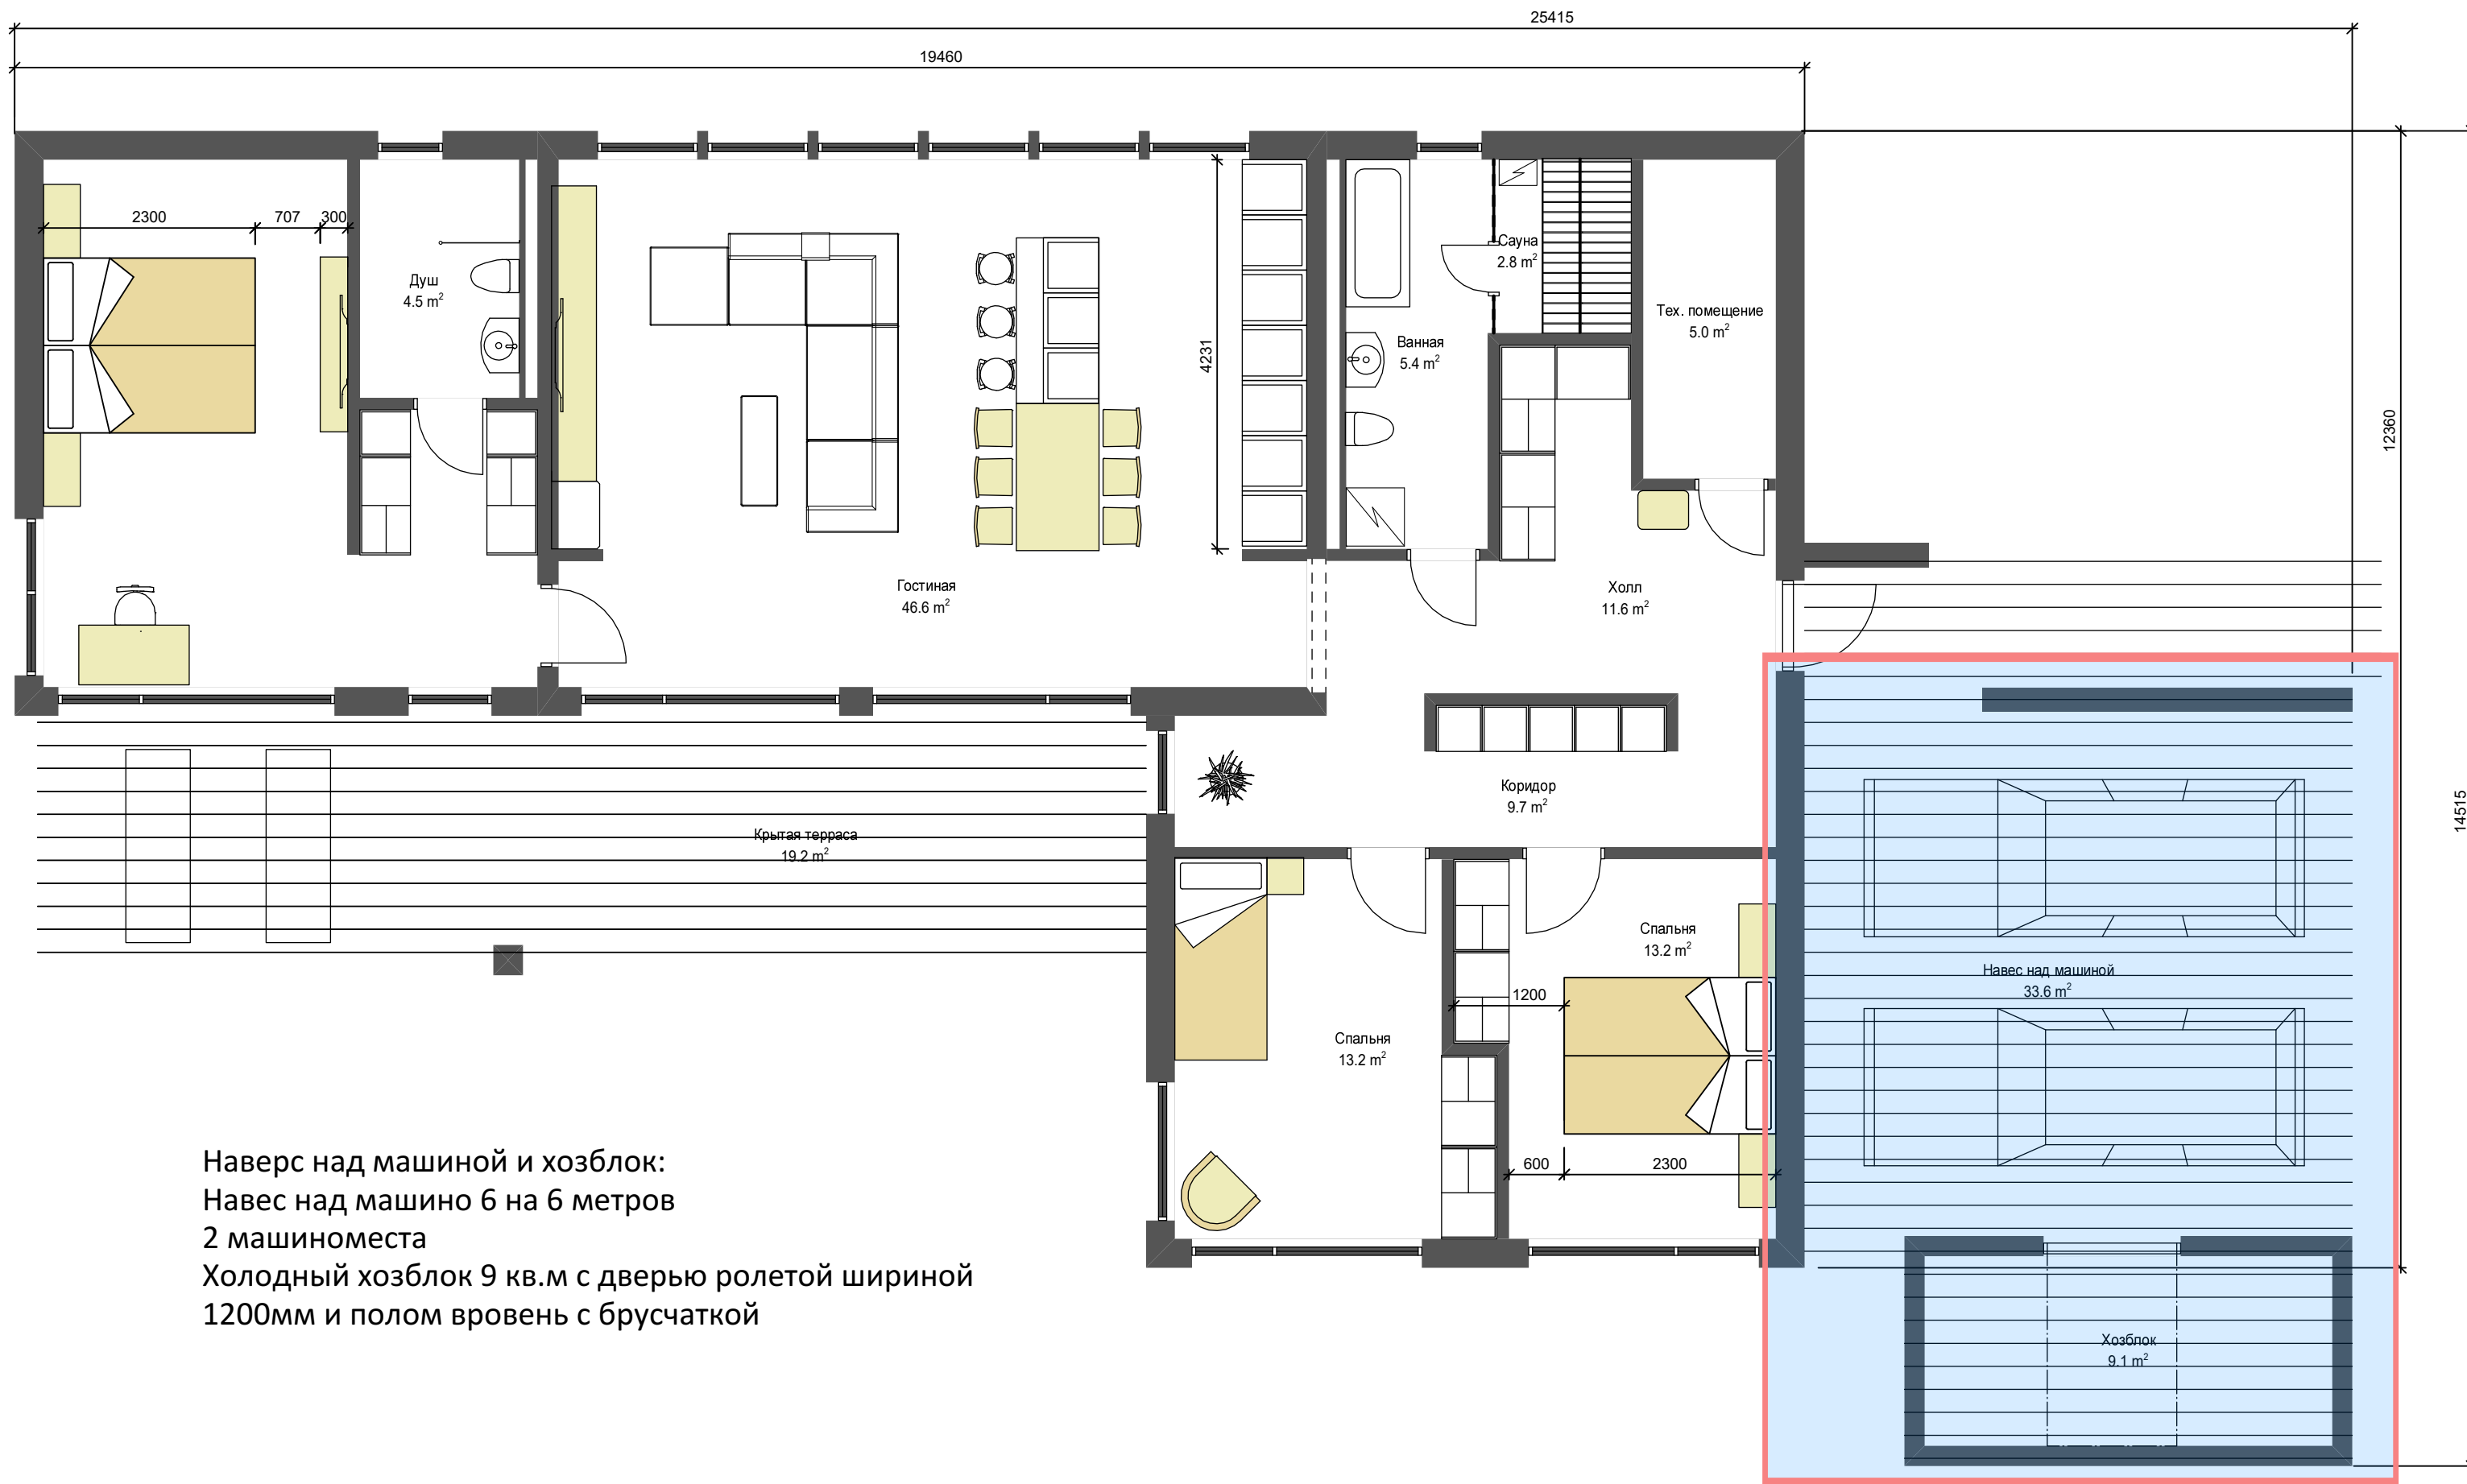

Наверс над машиной и хозблок:
 Навес над машиной 6 на 6 метров
 2 машиноместа
 Холодный хозблок 9 кв.м с дверью ролетой шириной
 1200мм и полом вровень с брусчаткой

NOTES:
 1. ALL DIMENSIONS TO BE CHECKED ON SITE BY BUILDER BEFORE COMMENCING CONSTRUCTION
 2. ALL MATERIALS AND WORKMANSHIP SHALL FULLY COMPLY WITH ALL RELEVANT CURRENT BRITISH STANDARD CODES OF PRACTICE.



REV	DESCRIPTION	DATE




CLIENT Vertex Systems UK

PROJECT Flat_3_LS

TITLE


SCALE 1:50 DRG. No.

DATE 26.07.2024 PLOT FILE ПЛАН ПЕРВОГО ЭТАЖА-L

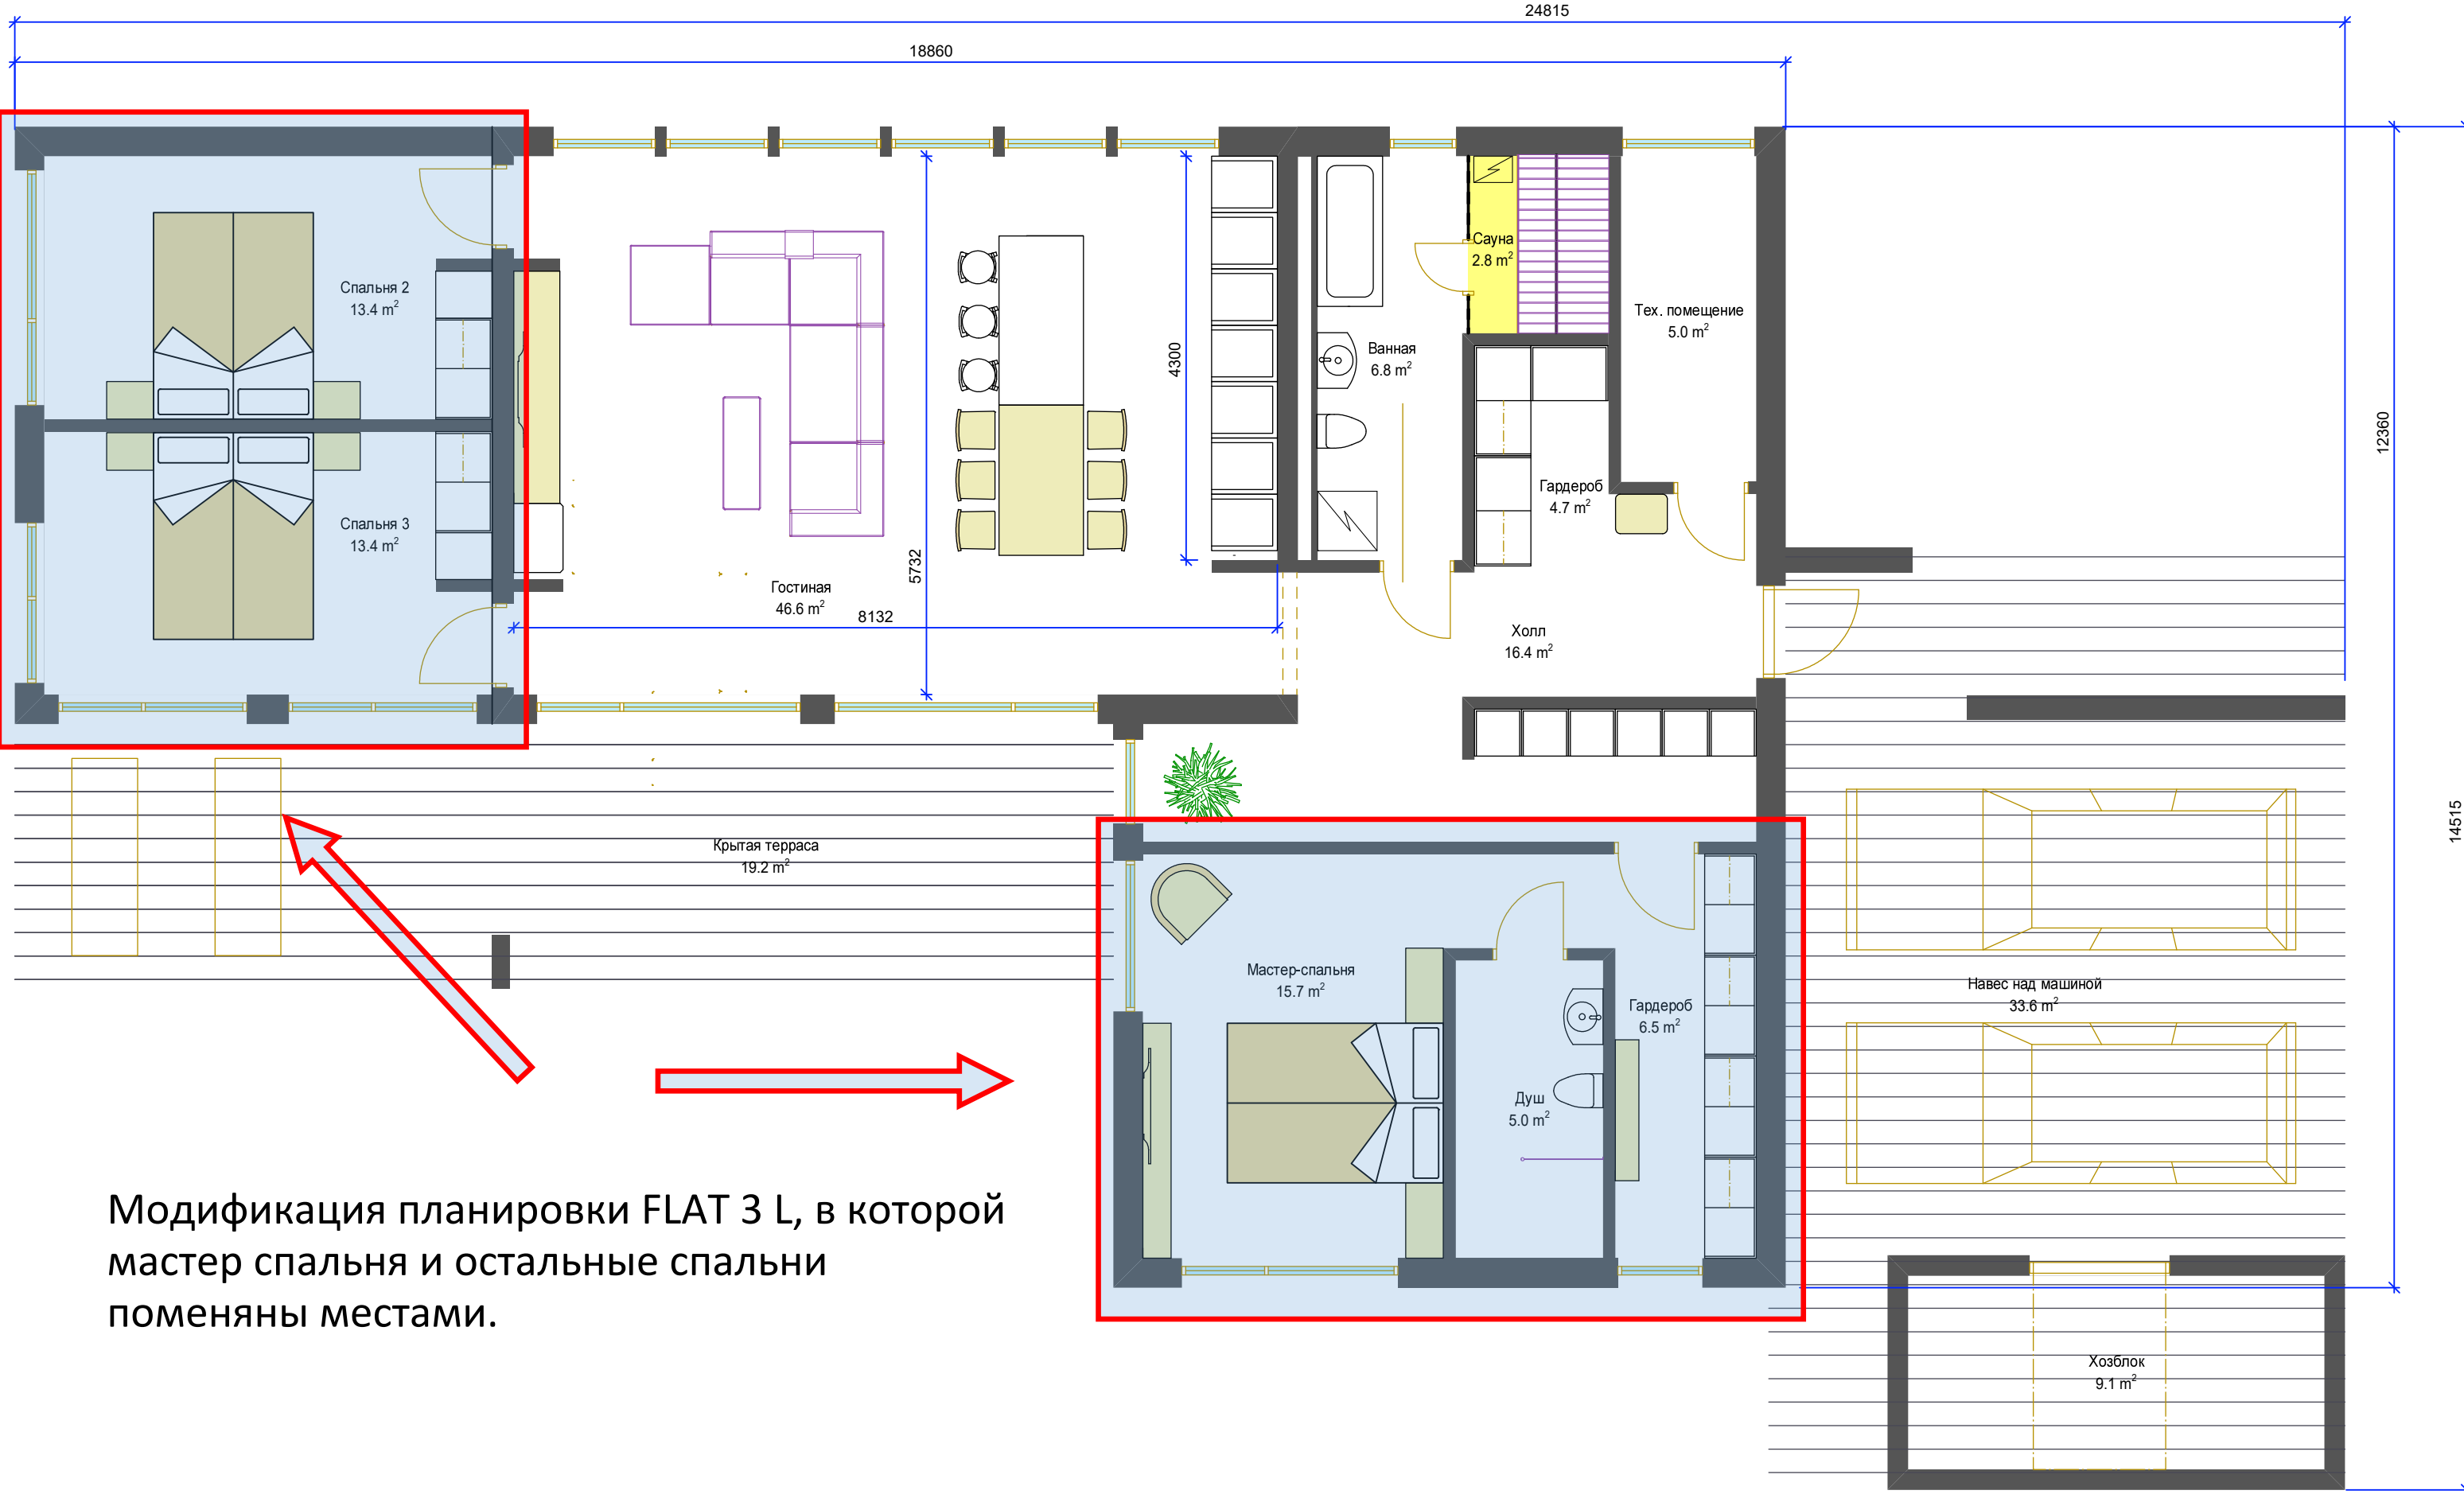

Модификация планировки FLAT 3 L, в которой мастер спальня и остальные спальни поменяны местами.

NOTES:
 1. ALL DIMENSIONS TO BE CHECKED ON SITE BY BUILDER BEFORE COMMENCING CONSTRUCTION
 2. ALL MATERIALS AND WORKMANSHIP SHALL FULLY COMPLY WITH ALL RELEVANT CURRENT BRITISH STANDARD CODES OF PRACTICE.

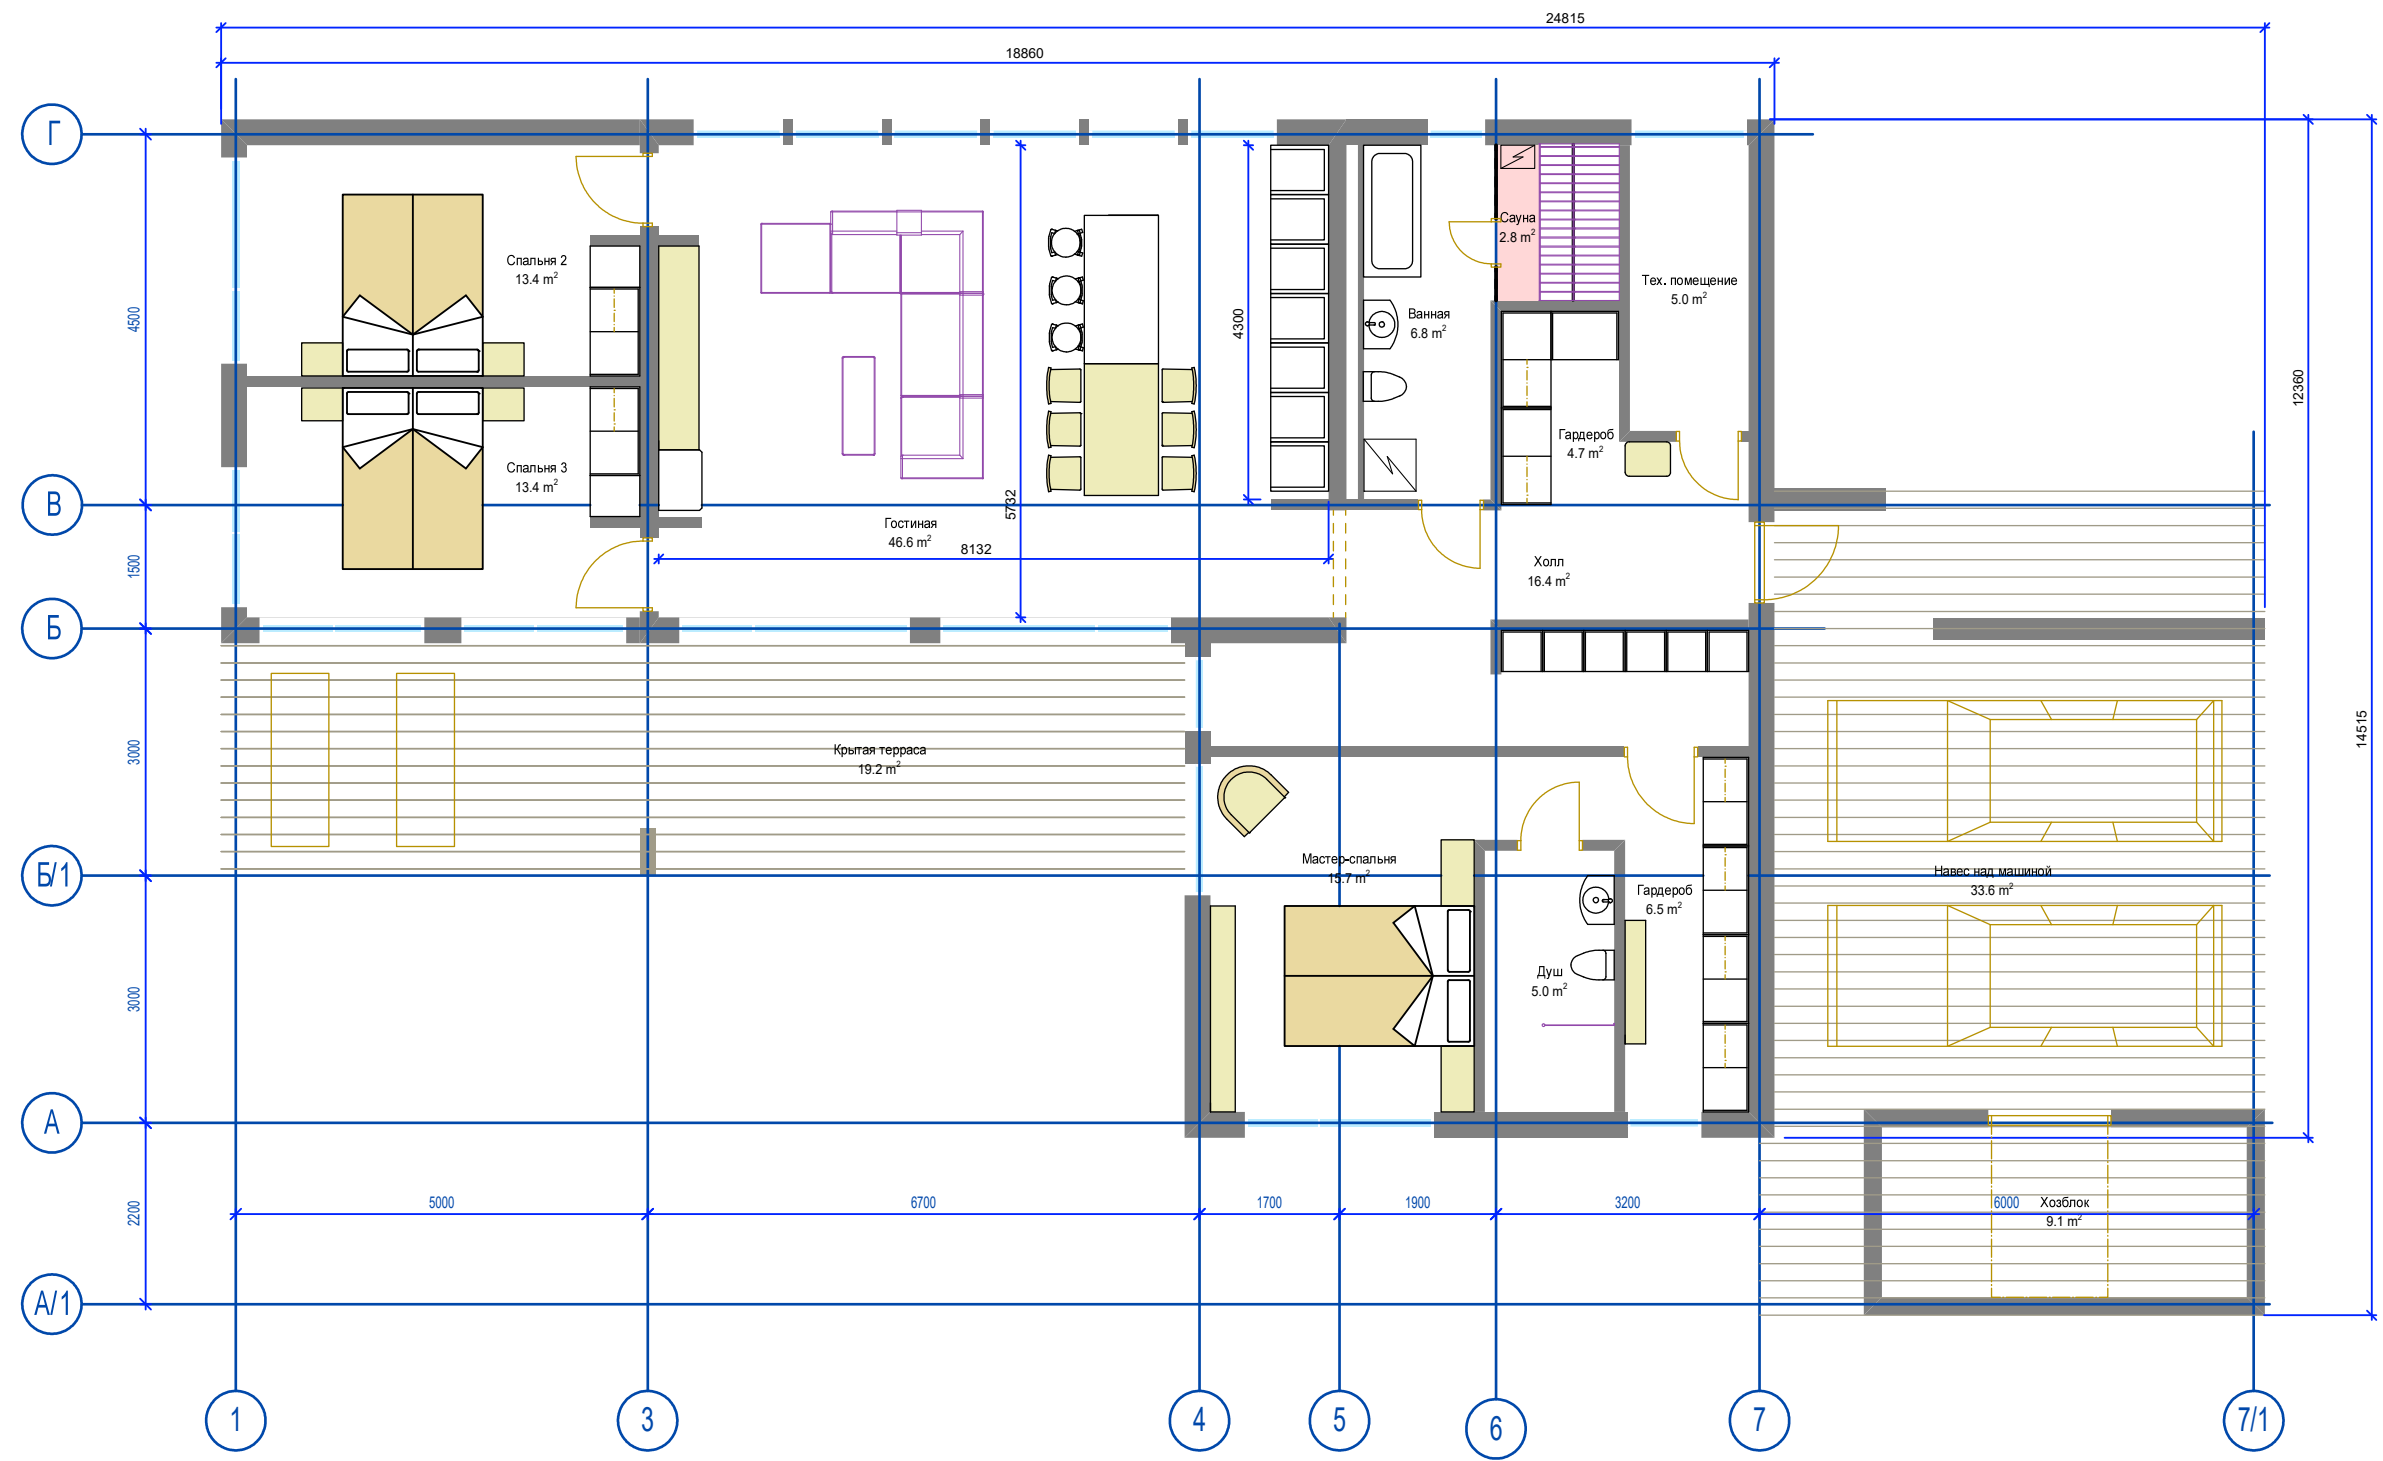

REV	DESCRIPTION	DATE



CLIENT Vertex Systems UK

PROJECT Flat_3_LS2

TITLE

SCALE 1:50 DRG. No.

DATE 04.09.2024 PLOT FILE ПЛАН ПЕРВОГО ЭТАЖА